

СОГЛАСОВАНО

Выпущено по ОП 471000

май 19



Отдел
подготовки

2014г.

УТВЕРЖДЕНО

Глава администрации
Подгорцевского сельского
поселения



Антонян Е.В.

2014 г.

ПРОЕКТ ОРГАНИЗАЦИИ ДОРОЖНОГО ДВИЖЕНИЯ

Подгорцевского сельского поселения
Юрьянского района Кировской области
(дислокации №1-5)

Разработано:

Директор ООО «Кировсигнал»

Юдинцев В.Н.

Юдинцев В.Н.

2014 г.



Введение

Проект организации дорожного движения в черте Подгорцевского сельского поселения Юрьянского района Кировской области, включающий в себя дислокации дорожных знаков и организации дорожного движения (ТСОДД), разработан инженерами ООО «Кировсигнал», в соответствии с действующими нормативными документами:

- ГОСТ Р 52290-2004 Знаки дорожные. Общие технические условия;
- ГОСТ Р 52289-2004 Технические средства организации движения. Правила применения;
- ГОСТ Р 51256-99 Государственный стандарт Российской Федерации. Технические средства организации дорожного движения. Типы и основные параметры. Общие технические требования;
- Рекомендации по обеспечению безопасности движения на автомобильных дорогах (отраслевой дорожный методический документ). Утверждено распоряжением Минтранса России от 24.06.2002г. № ОС-557-р.


Основой ПОДД являются результаты полевого обследования дорожно-транспортных условий, материалы цифровой фотосъемки элементов обустройства, примыканий, объектов дорожного сервиса, видеосъемка дороги с использованием передвижной лаборатории, а также данных, представляемых заказчиком.

Следует отметить, что ул. Зеленая – часть автодороги «Подгорцы – ст. Медянка», протяженностью 4.8 км, находится в ведении Юрьянского района.

Схема разбивки на дислокации Подгорцев



о СП

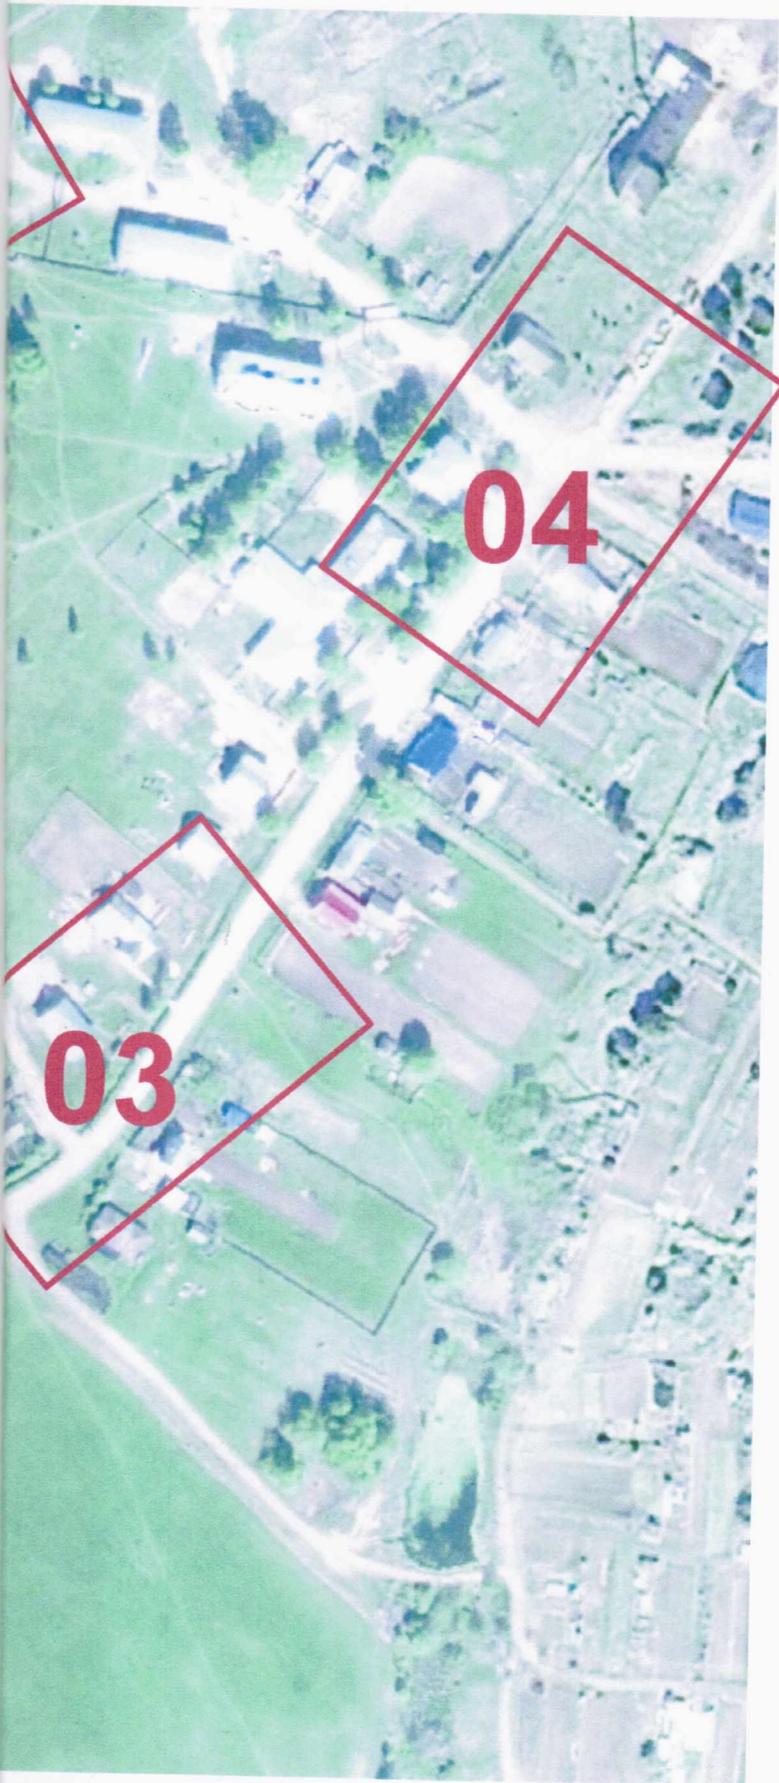

1
0754-10
1-100
1-1-1-1
0754-10

5.5
0754-10
0754-10
0754-10
1-1
0754-10

Типы дорожной одежды



Обозначения опор для установки знаков

- Специальная стойка
- Двойная стойка (применяется для установки знаков индивидуального проектирования)
- 💡 Мачта опоры освещения
- ⚡ Мачта линии электропередач
Опора
- Портал
- Растяжка
- 🚧 Стойка на тумбе, временная опора

Расстояние между стойками(опорами) для пешеходного перехода 4-6м

Обозначения типов ограждения

- Бордюр (окрашивается белой побелкой)
- Бордюр с вертикальной разметкой 2.7 (на опасных участках дорог, мостах и путепроводах)
- Металлическое энергопоглощающее ограждение с вертикальной разметкой 2.5
- Конструкции перильного типа, заборы
- Паралет - отдельностоящие бетонные блоки (заборы из железобетонных блоков)
- ○ ○ Пешеходное ограждение перильного типа
- Барьерное тросовое
- 🚧 Ограждения временных дорожных работ



Обозначение различных объектов

- Комсомольская площадь
пр-кт Ленина
Наименование улиц и площадей
- гостиница "Чибью"
Различные объекты городского значения
- А А А
Остановка общественного транспорта
- Придорожный пункт торговли
- Специальноорганизованные подходы пешеходных дорожек к улицам
- Придорожные высокие насаждения (деревья)
- Символ масштабов по осям с указанием масштаба
- 37/1
Номер дома
условные границы здания
- Газо- и нефте- проводы
- Культурно-исторические достопримечательности
- АЗС
Авто-заправочные станции
- Трансформаторная будка
- Стелла
- Символ расположения дислокации относительно сторон света
- 1.23 Знак устанавливается вновь
- 1.23 Знак существует
- 1.23 Знак на демонтаж

Разраб.			
Пров.			
Утв.			

Лист условных обозначений


Лист

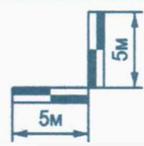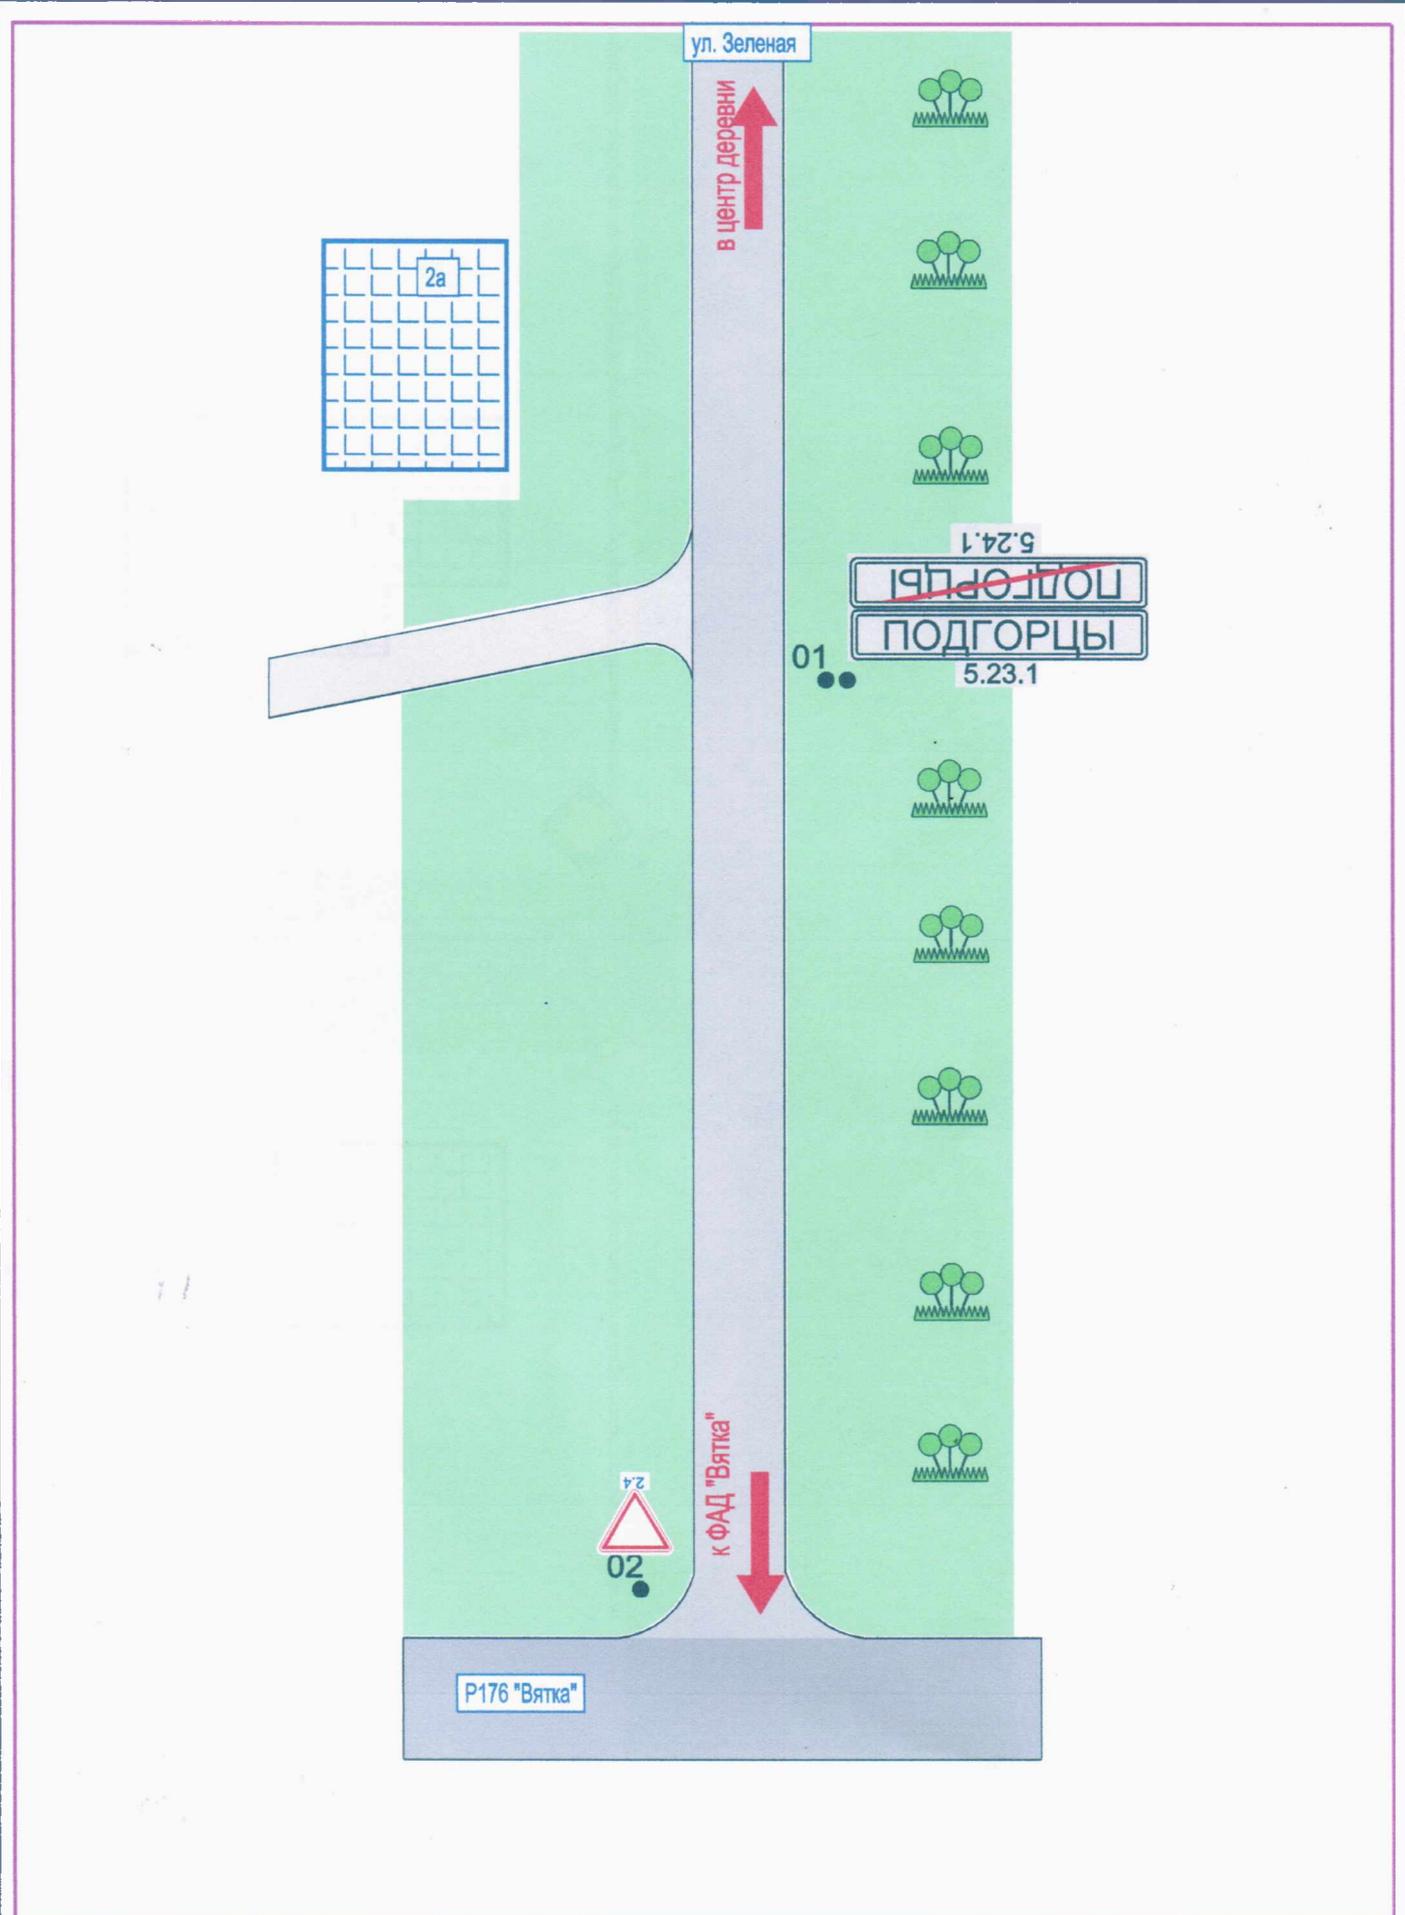

Разраб.	Латвева Е.Ф.	25.04.2014г.
Пров.	Устиничев С.В.	
Утв.		

Дислокация ТСОДД с. Подгорцы
Въезд в населенный пункт


Лист
001


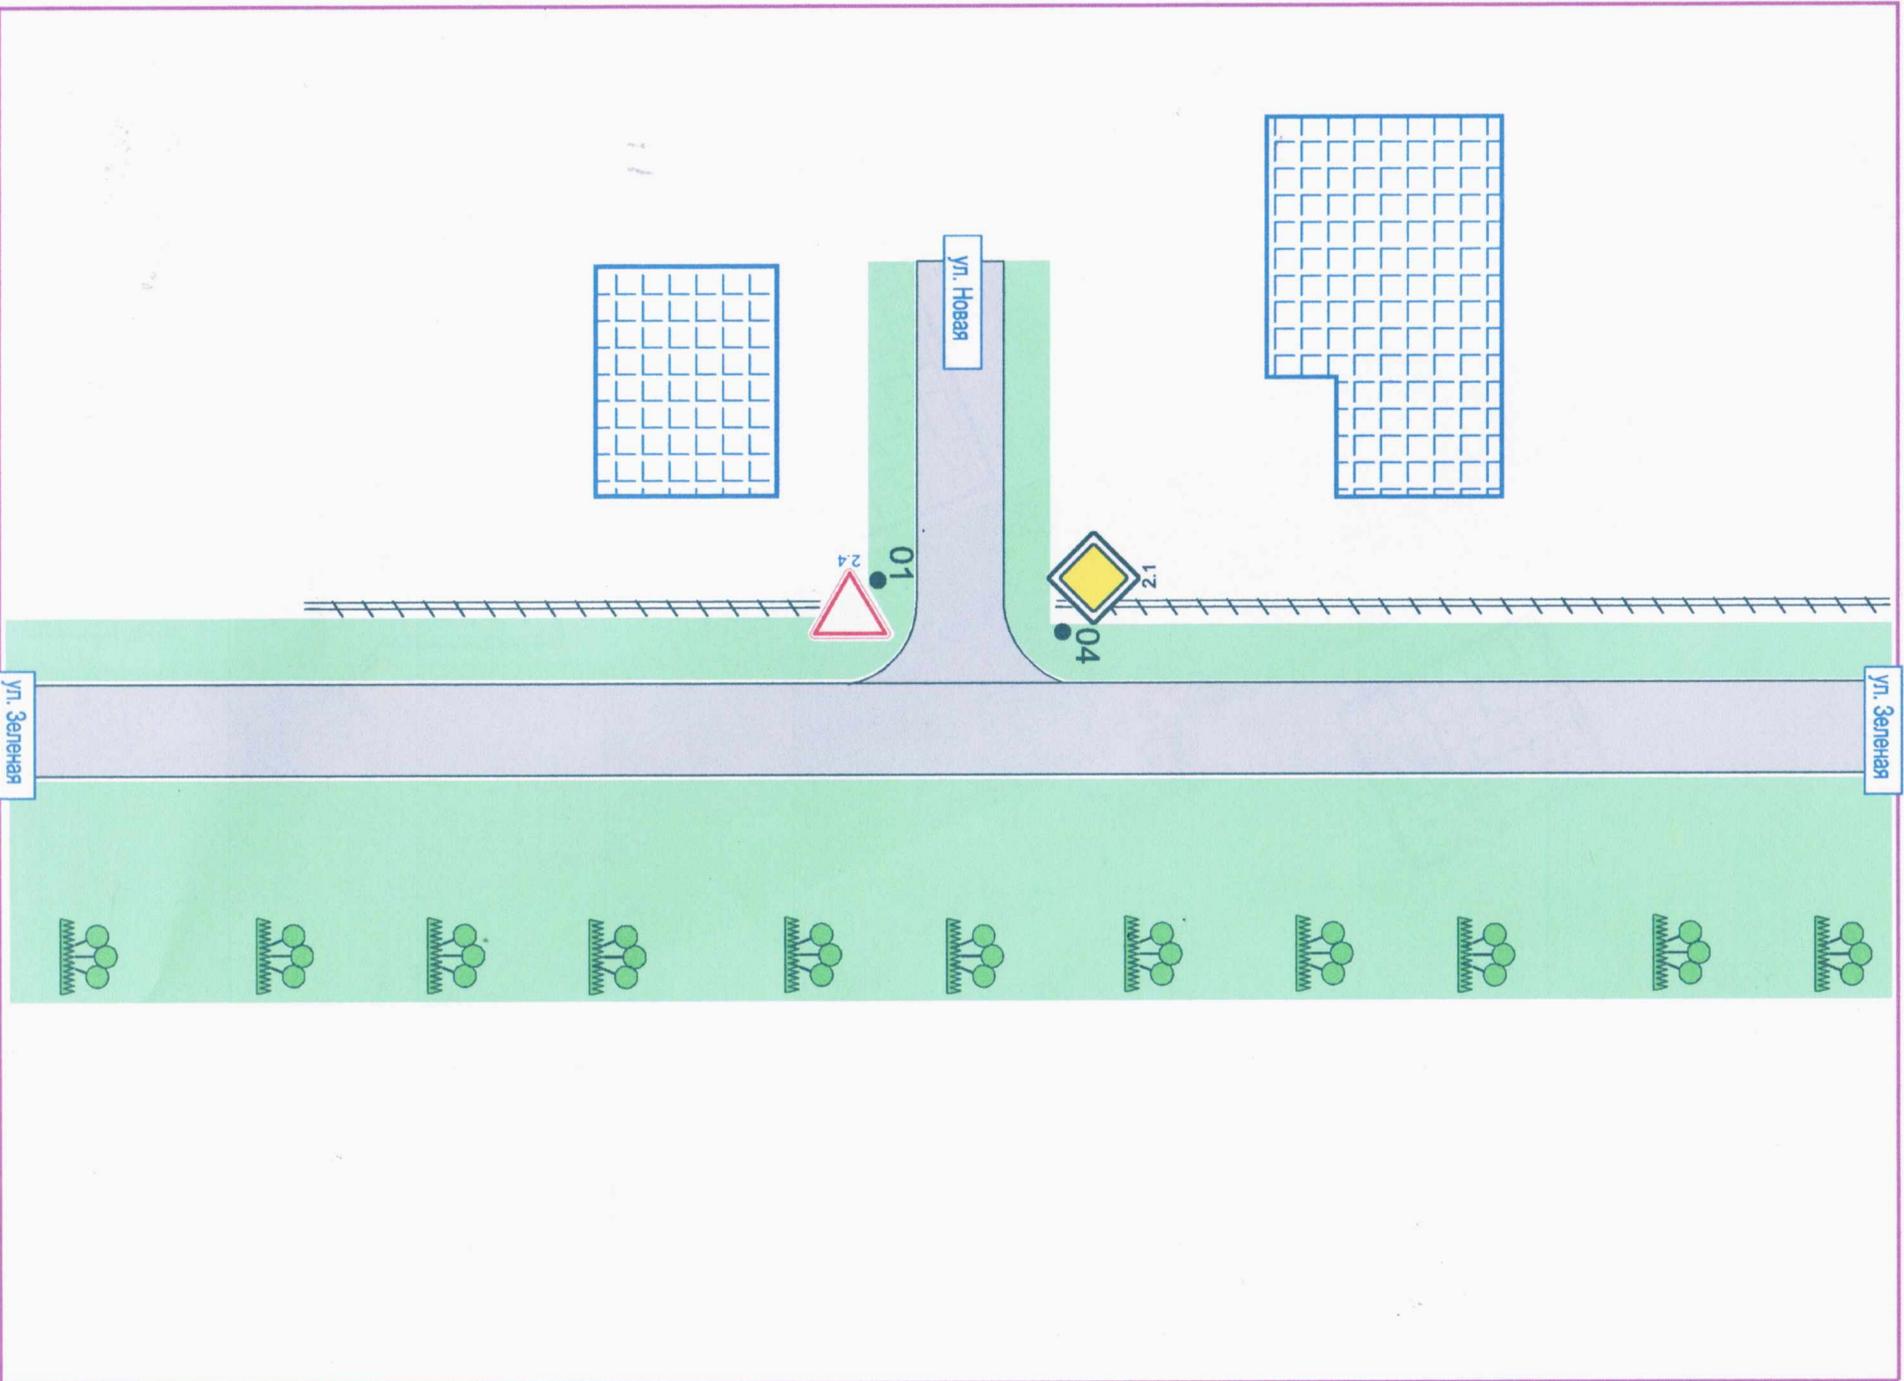


Разраб.	Литвева Е.Ф.	25.04.2014г.
Пров.	Устиновичев С.В.	
Утв.		

Дислокация ТСОДД с. Подгорцы
ул. Зеленая - ул. Новая



Лист
002

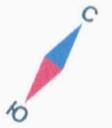

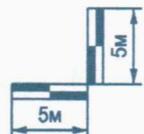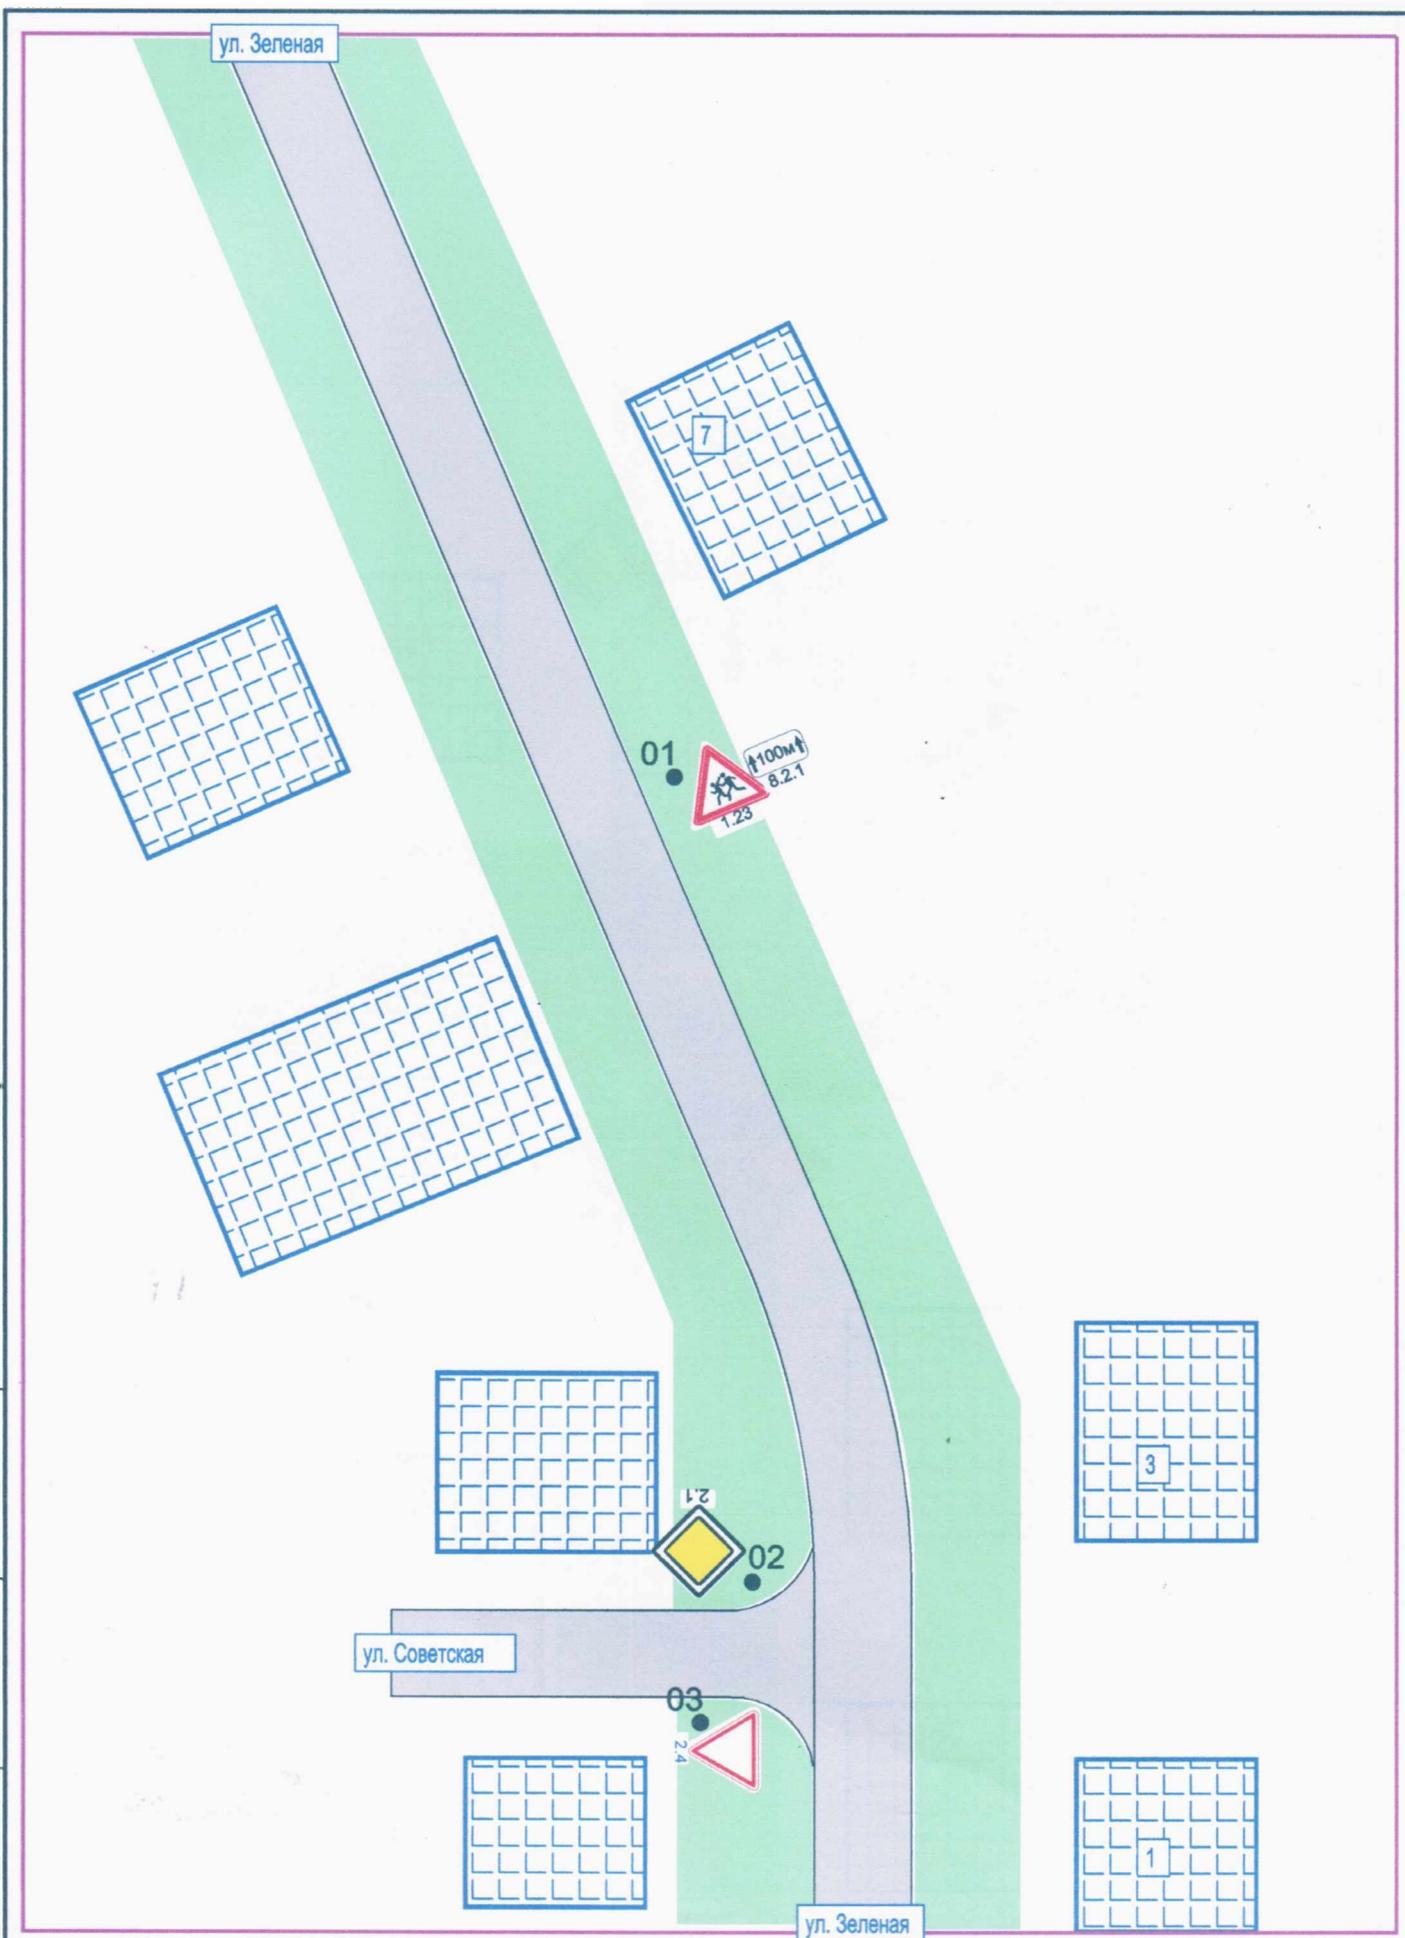


Разраб.	Латтева Е.Ф.	25.04.2014г.
Пров.	Устиничев С.В.	
Утв.		

Дислокация ТСОДД с. Подгорцы
ул. Зеленая-ул. Советская

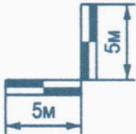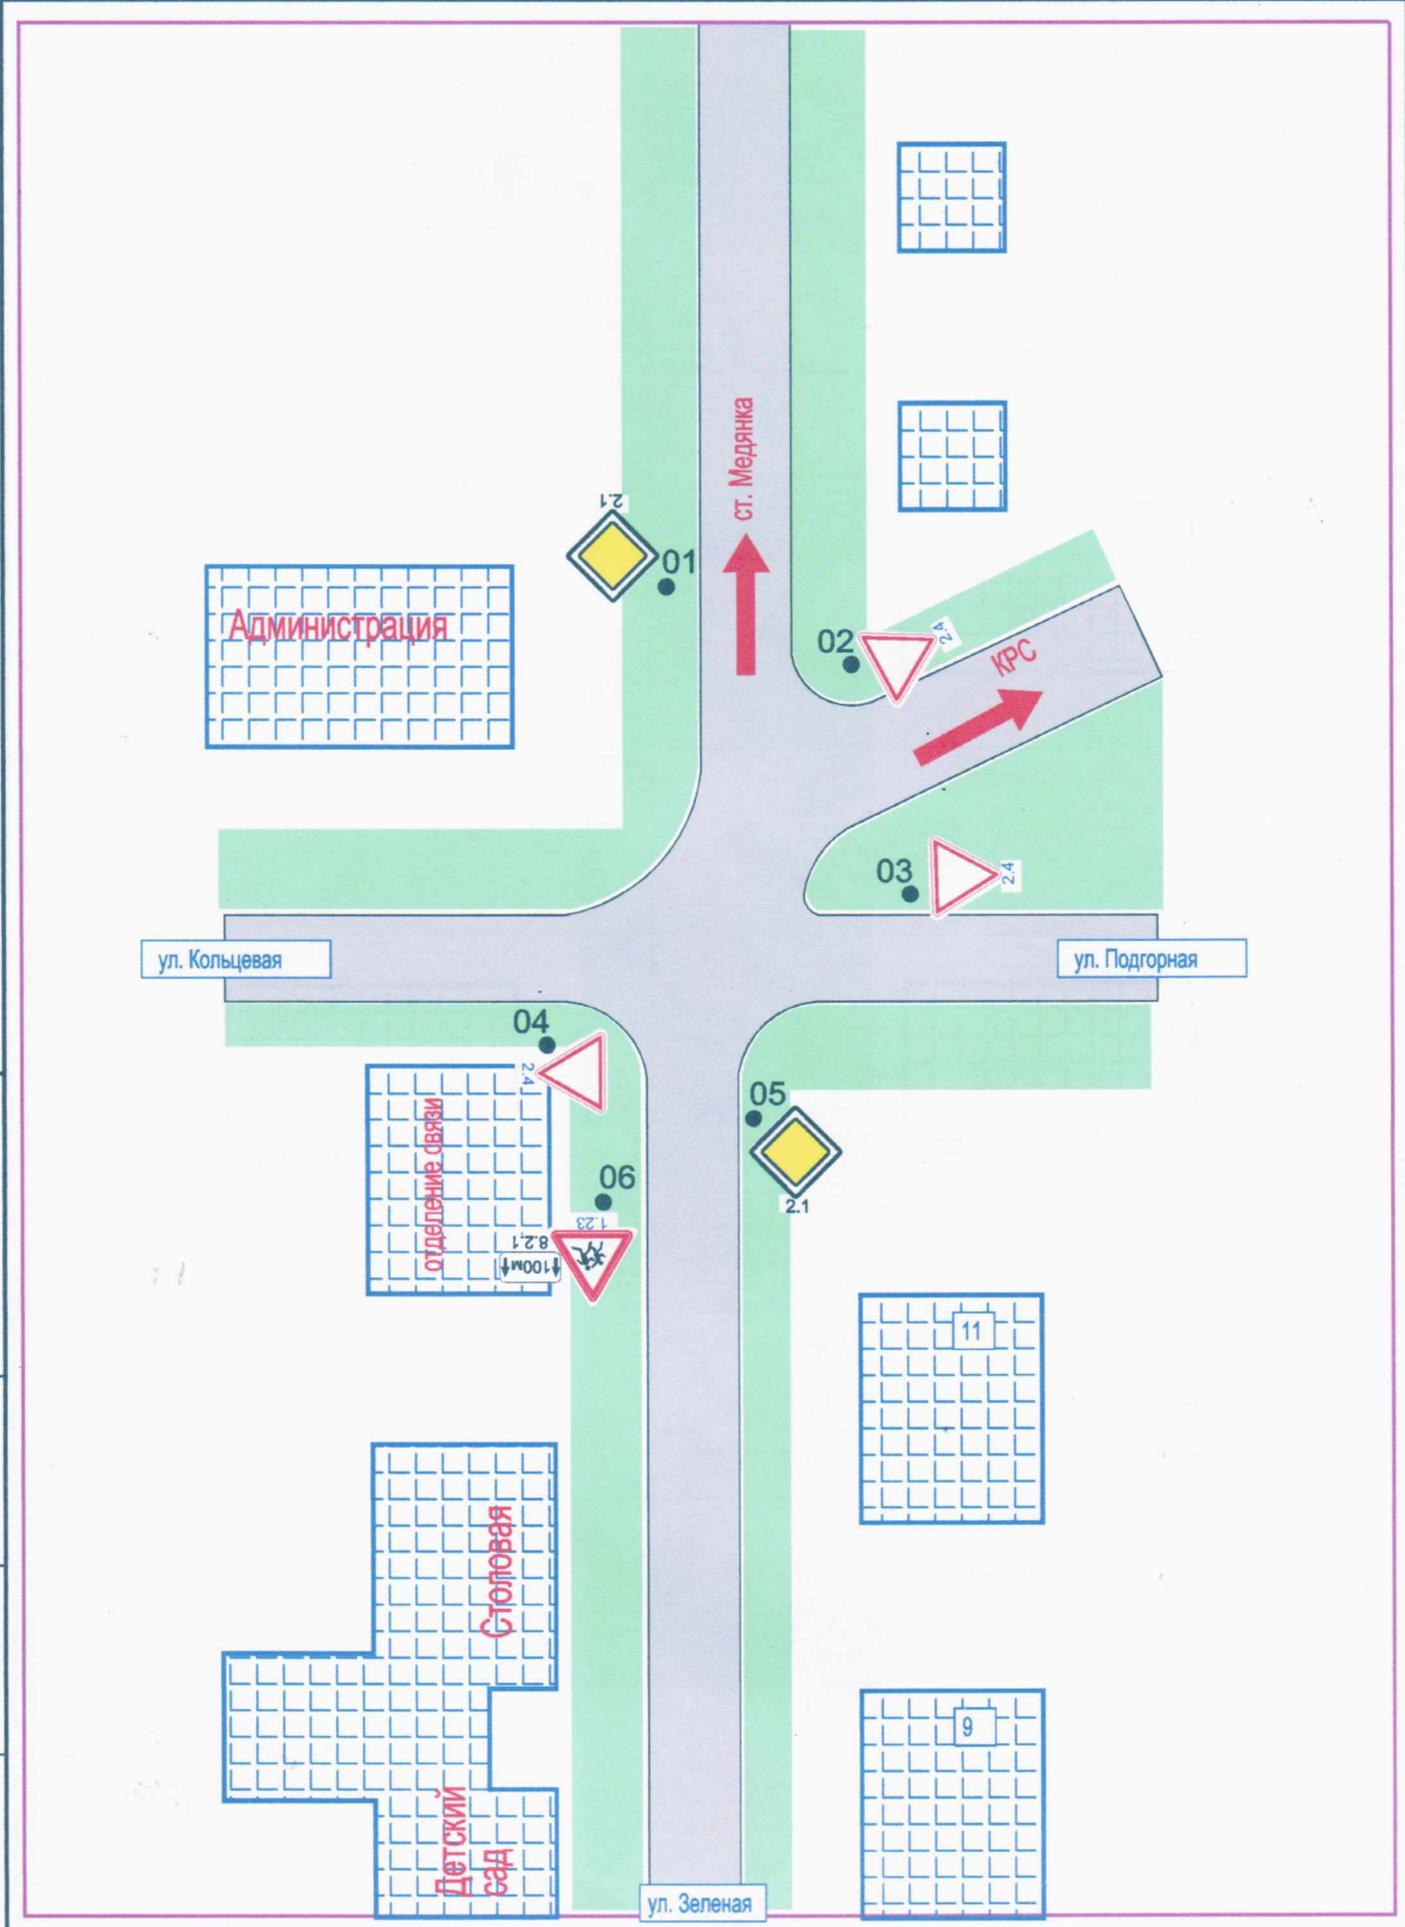

Разраб.	Латтева Е.Ф.	25.04.2014г.
Пров.	Устиничев С.В.	
Утв.		

Дислокация ТСОДД с. Подгорцы
ул. Зеленая-ул. Кольцевая - ул. Подгорная

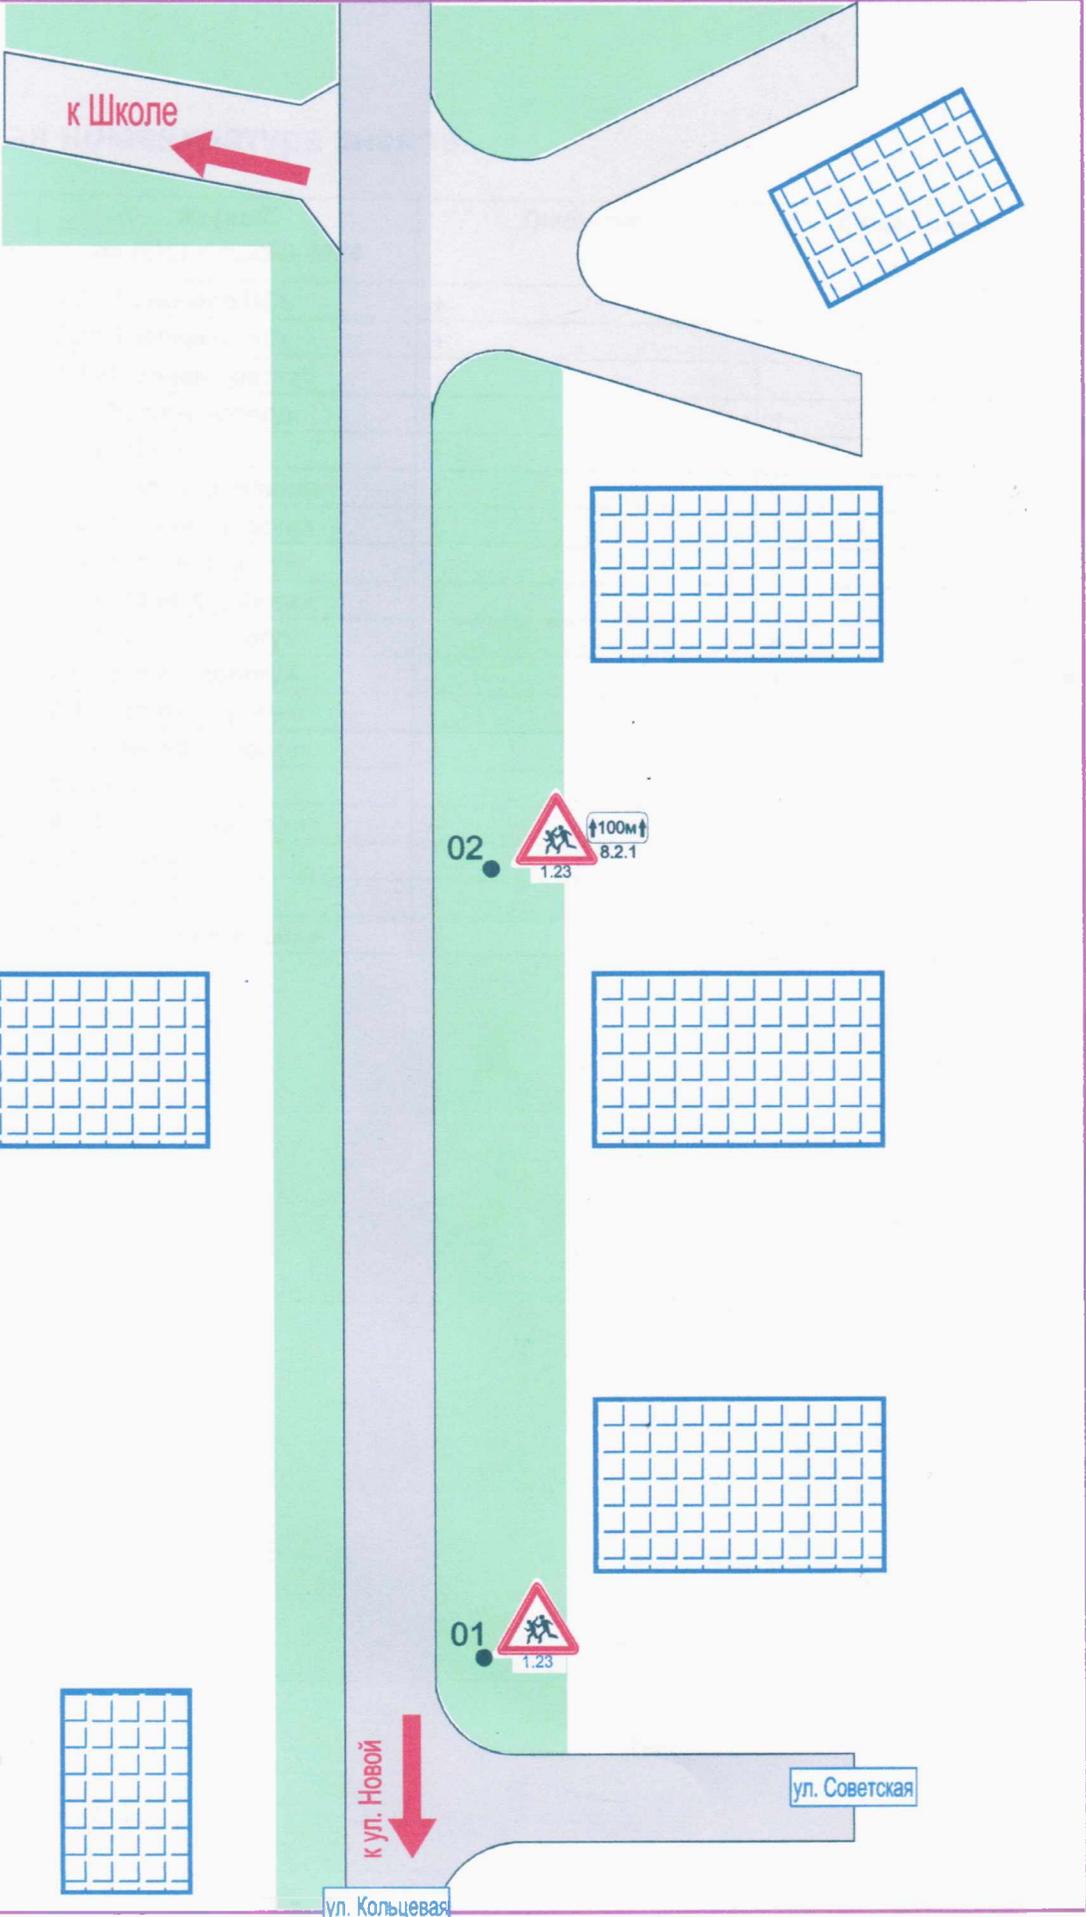

Разраб.	Латтева Е. Ф.	25.04.2014г.
Пров.	Устиничев С.В.	
Утв.		

Дислокация ТСОДД д. Подгорцы
ул. Кольцевая-ул. Советская (подъезд к школе)

Монтажная номенклатура знаков

<i>№ листа</i>	<i>№ опоры</i>	<i>№ (код) по ГОСТ Р 52290-2004</i>	<i>Требуется</i>	<i>Существует</i>
1	01	5.23.1 «Начало НС»	+	
		5.24.1 «Начало НС»	+	
2	01	2.1 «Главная дорога»	+	
	02	2.4 «Уступи дорогу»		+
3	01	1.23 «Дети»	+	
		8.2.1 «Зона действия»	+	
	02	2.1 «Главная дорога»	+	
4	03	2.4 «Уступи дорогу»		+
	01	2.1 «Главная дорога»	+	
	02	2.4 «Уступи дорогу»		+
	03	2.4 «Уступи дорогу»		+
	04	2.4 «Уступи дорогу»		+
	05	2.1 «Главная дорога»	+	
5	01	1.23 «Дети»		+
		8.2.1 «Зона действия»	+	
	02	1.23 «Дети»	+	
		8.2.1 «Зона действия»	+	